


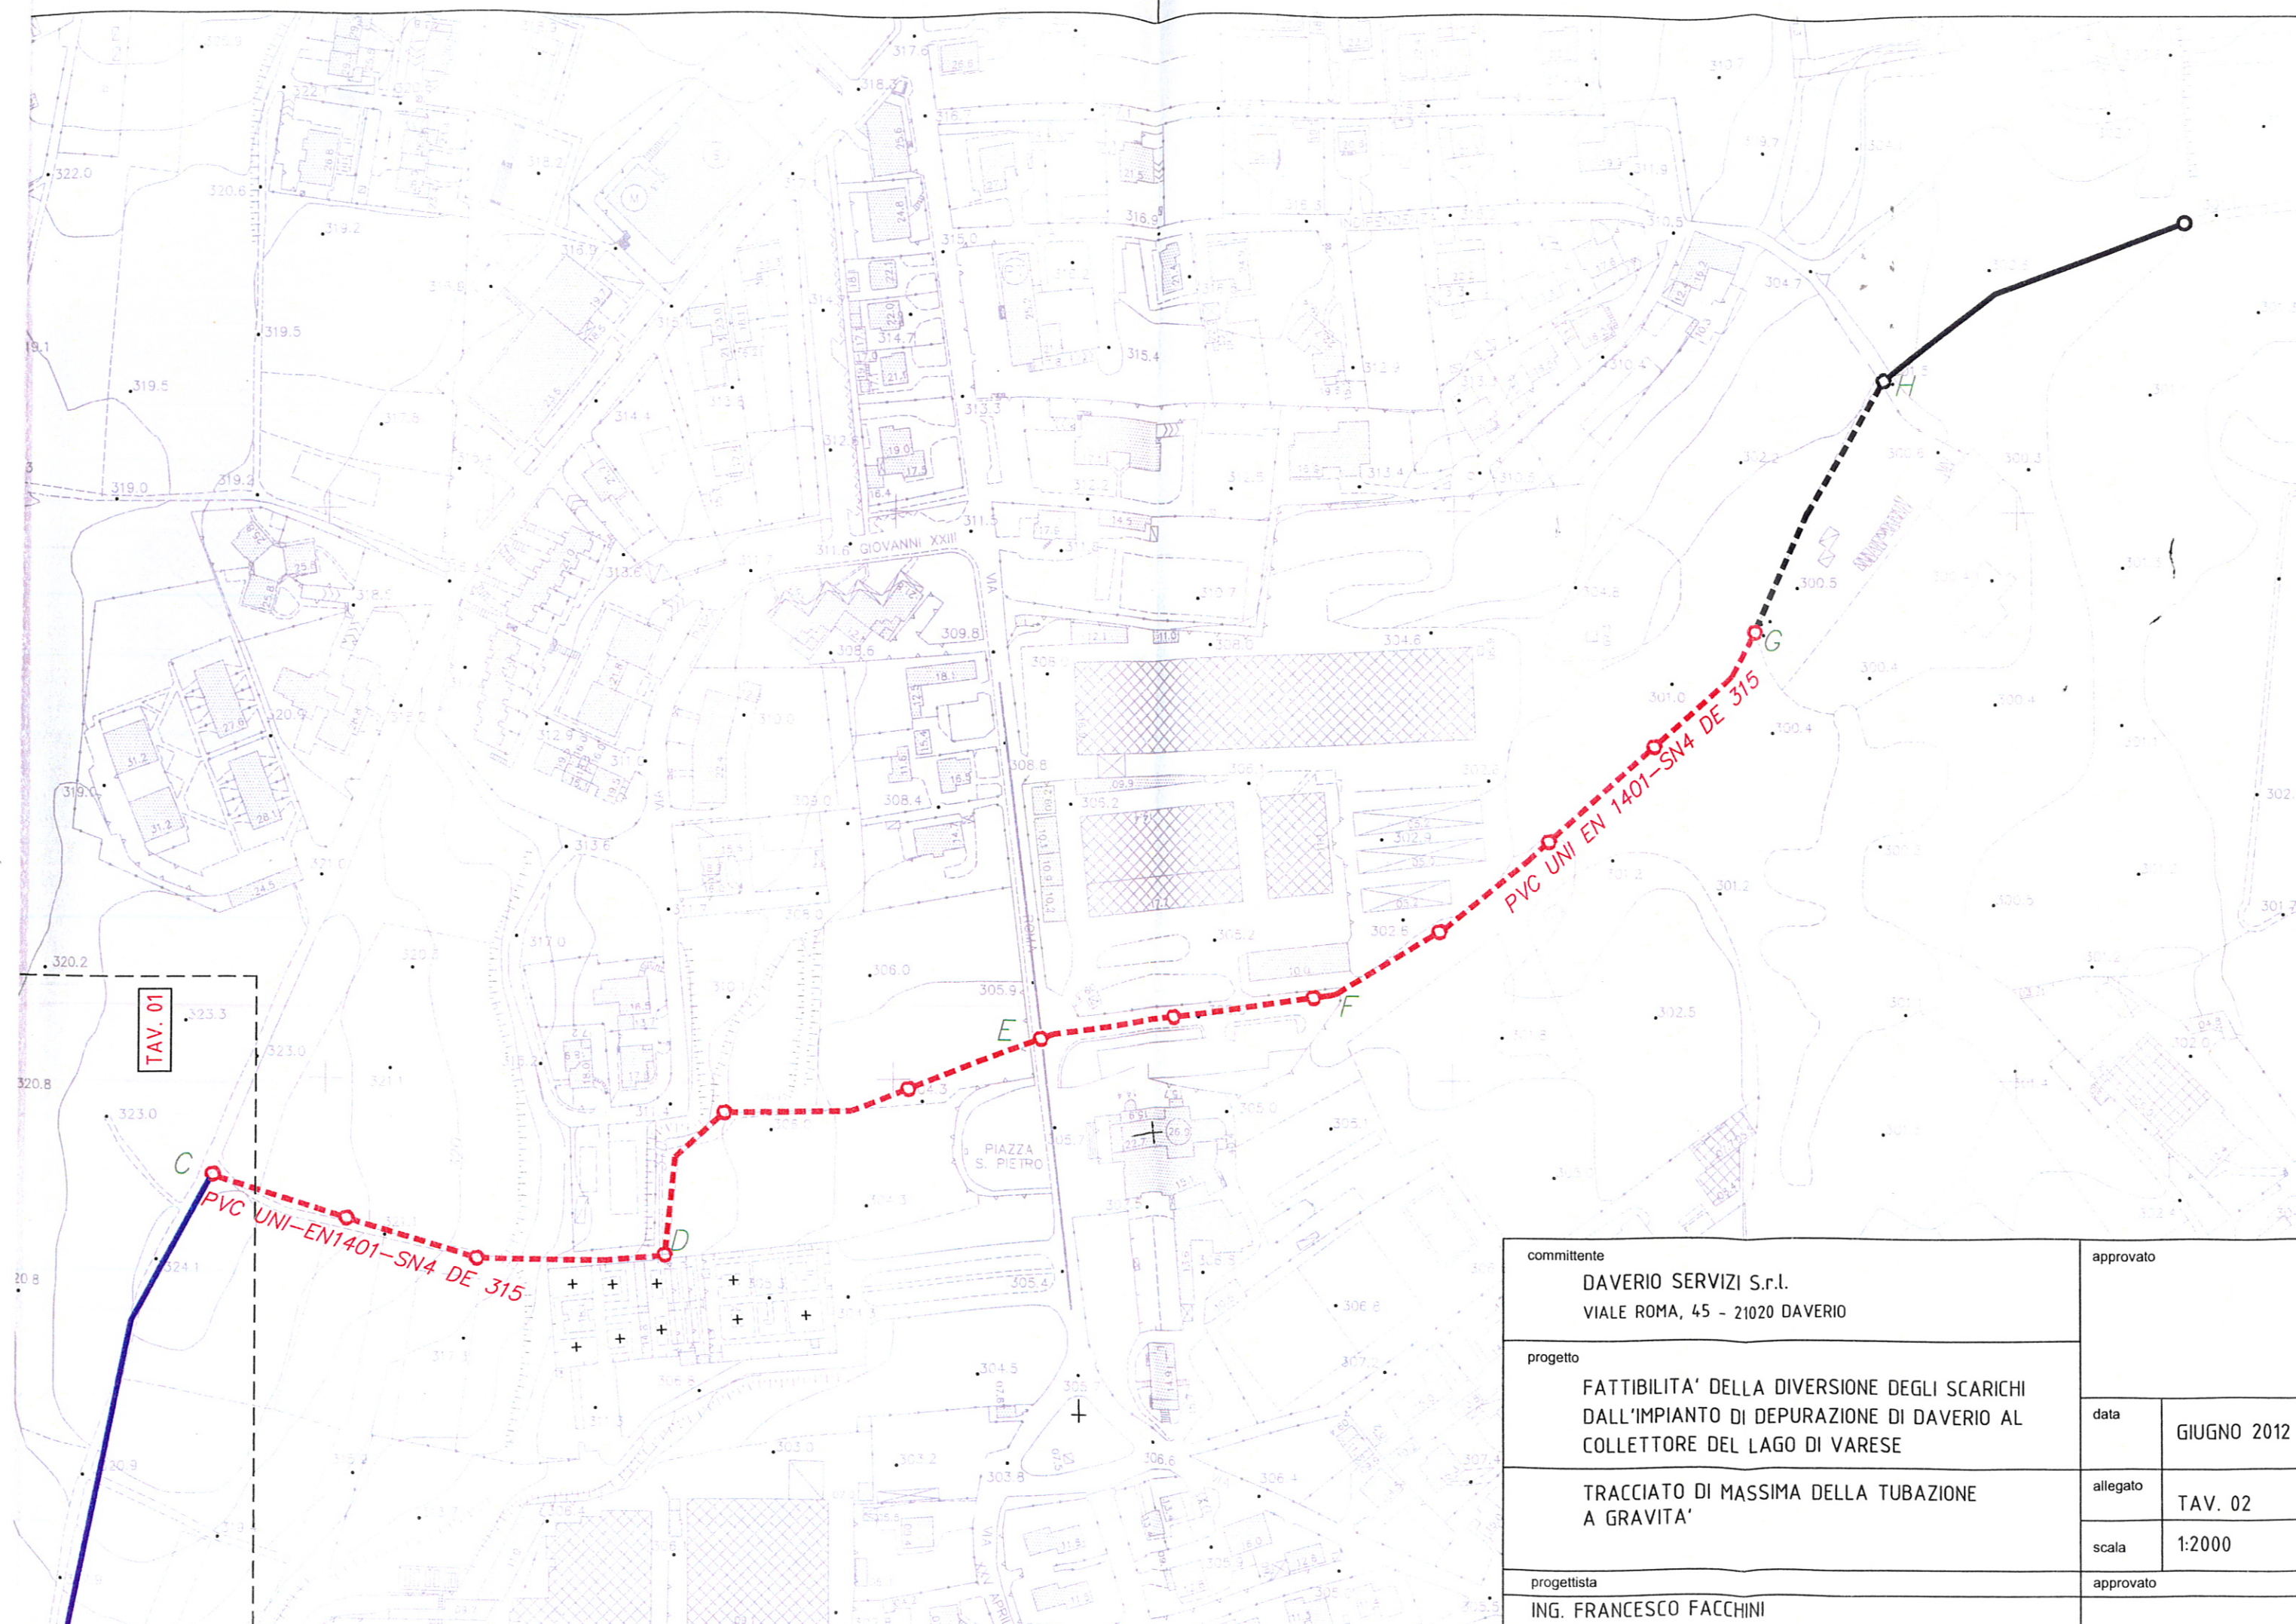

committente DAVERIO SERVIZI S.r.l. VIALE ROMA, 45 - 21020 DAVERIO		approvato	
progetto FATTIBILITA' DELLA DIVERSIONE DEGLI SCARICHI DALL'IMPIANTO DI DEPURAZIONE DI DAVERIO AL COLLETTORE DEL LAGO DI VARESE			
TRACCIATO DI MASSIMA DELLA TUBAZIONE A GRAVITA'		data	GIUGNO 2012
		allegato	TAV. 02
		scala	1:2000
progettista ING. FRANCESCO FACCHINI P.ZA XXVI MAGGIO, 9 - VARESE - tel. 0332-283856/283857 fax 0332-283858		approvato	

committente DAVERIO SERVIZI S.r.l. VIALE ROMA, 45 - 21020 DAVERIO		approvato	
progetto FATTIBILITA' DELLA DIVERSIONE DEGLI SCARICHI DALL'IMPIANTO DI DEPURAZIONE DI DAVERIO AL COLLETTORE DEL LAGO DI VARESE		data	GIUGNO 2012
TRACCIATO DI MASSIMA DELL'A TUBAZIONE IN PRESSIONE		allegato	TAV. 01
progettista ING. FRANCESCO FACCHINI P.ZA XXVI MAGGIO, 9 - VARESE - tel. 0332-283856/283857 fax 0332-283858		scala	1:2000
		approvato	

